


Standplan 2017 Tenne OG

Fürstenfeldbrucker

ENERGIETAGE

Forum für Bauen, Energie & Handwerk

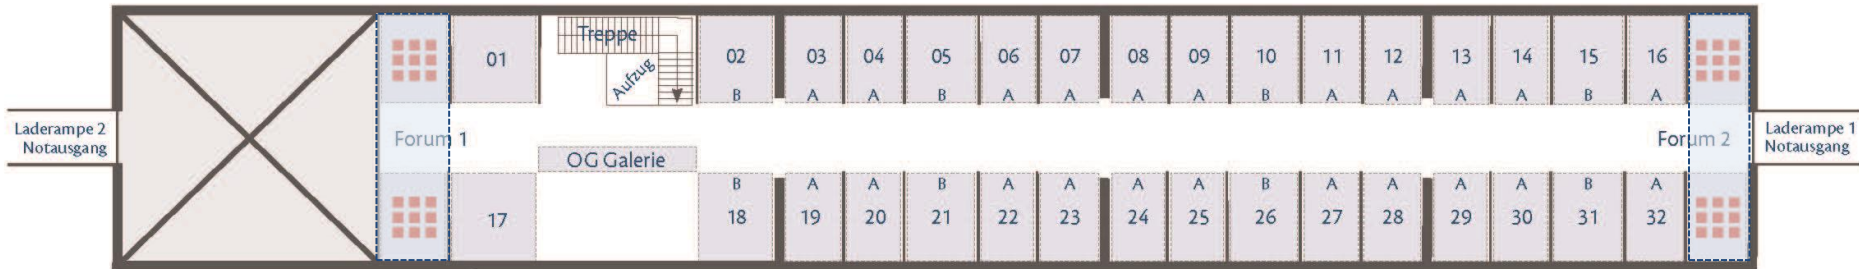

Tenne EG



Ausstellungsfläche A: T: 4,00m x B: 3,30m

Ausstellungsfläche B: T: 4,00m x B: 4,00m

Ausstellungsfläche C: T: 5,20m x B: 6,30m

Im Erdgeschoss haben alle Stände eine Tiefe von 5,20m

Sondergrößen auf Anfrage (auch Freigelände)

Strom an jedem Stand vorhanden (1kW)


Maße Zugangstüren:

Erdgeschoss: B: 2,10m x H: 2,40m

Obergeschoss: B: 2,70m x H: 2,60m

www.Energietage-FFB.de



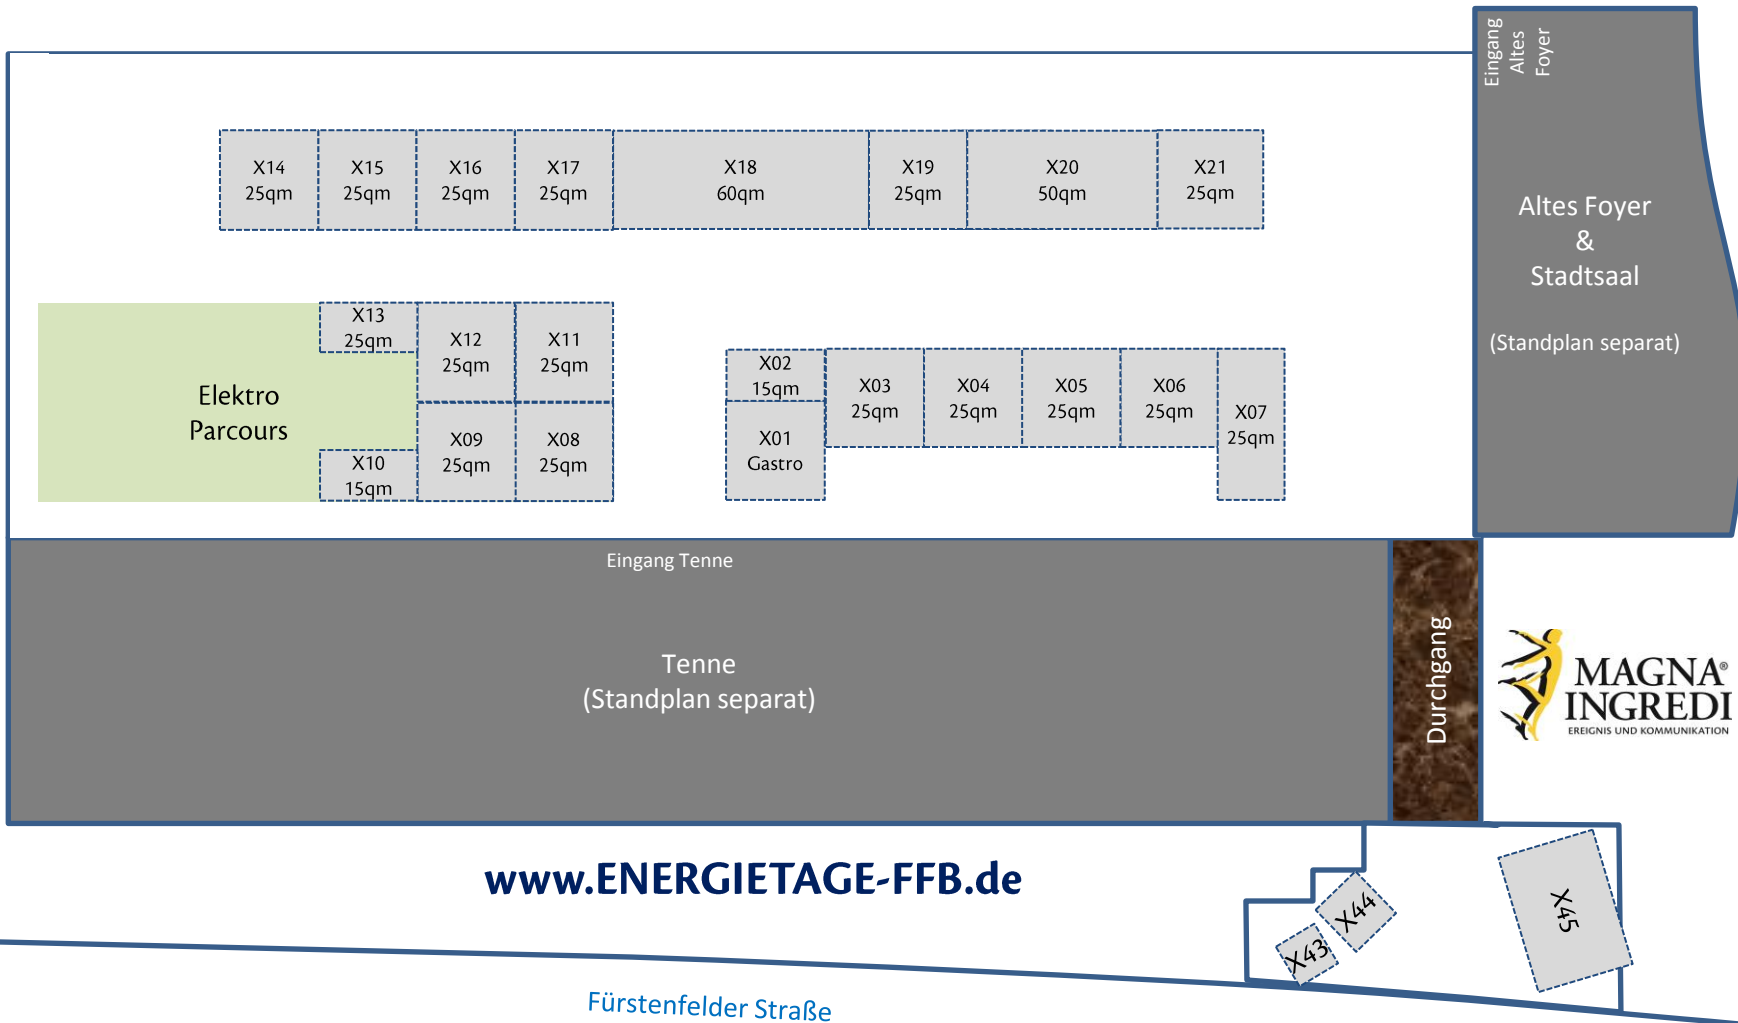



Stadtsaal 2017

Ausstellungsfläche A: T: 4,00m x B: 3,30 m
 Ausstellungsfläche B: T: 4,00 m x B: 4,00 m
 Ausstellungsfläche C: T: 5,20 m x B: 6,30 m
 Ausstellungsfläche D: T. 3,00 m x B: 3,00 m

Altes Foyer 2017

