


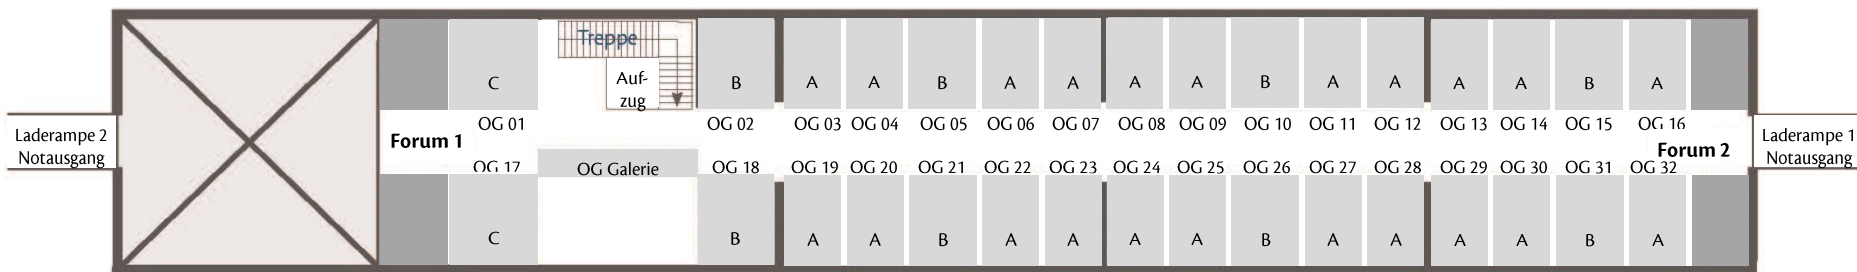


HAUS+HOF

Tenne OG



Tenne EG

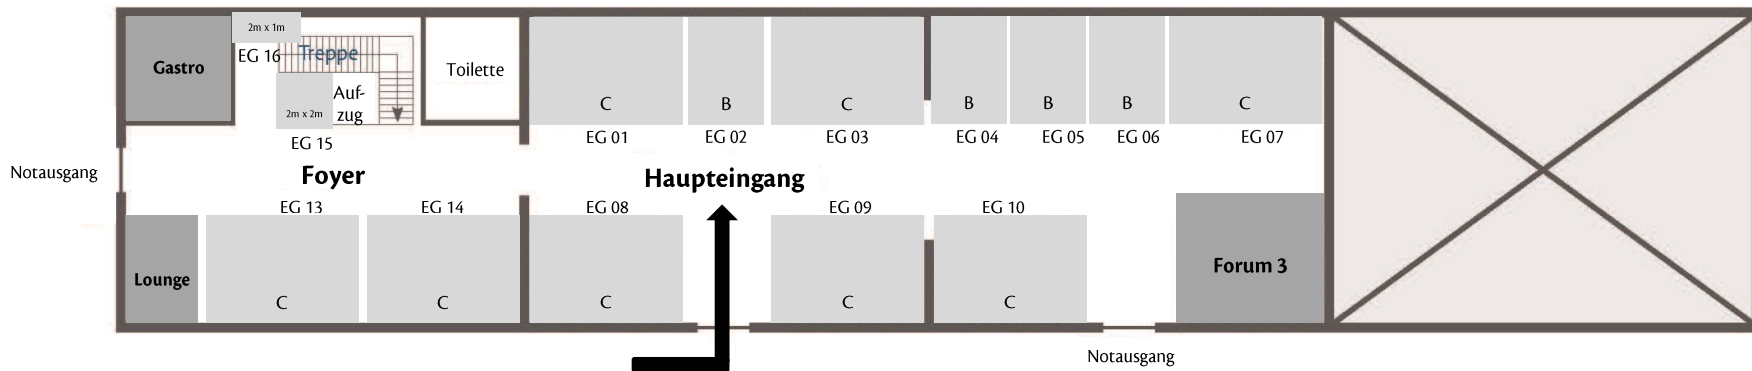

Erdgeschoss:

Ausstellungsfläche A: (B) 3,30m x (T) 5,20m
Ausstellungsfläche B: (B) 4,00m x (T) 5,20m
Ausstellungsfläche C: (B) 6,30m x (T) 5,20m
 Sondergrößen auf Anfrage möglich

Obergeschoss:

(B) 3,30m x (T) 4,00m
 (B) 4,00m x (T) 4,00m
 (B) 5,00m x (T) 4,00m

www.energiestage-ffb.de (neue Domain in Arbeit)


In Kooperation mit:

Haus+Hof



HAUS+HOF

Stadtsaalhof

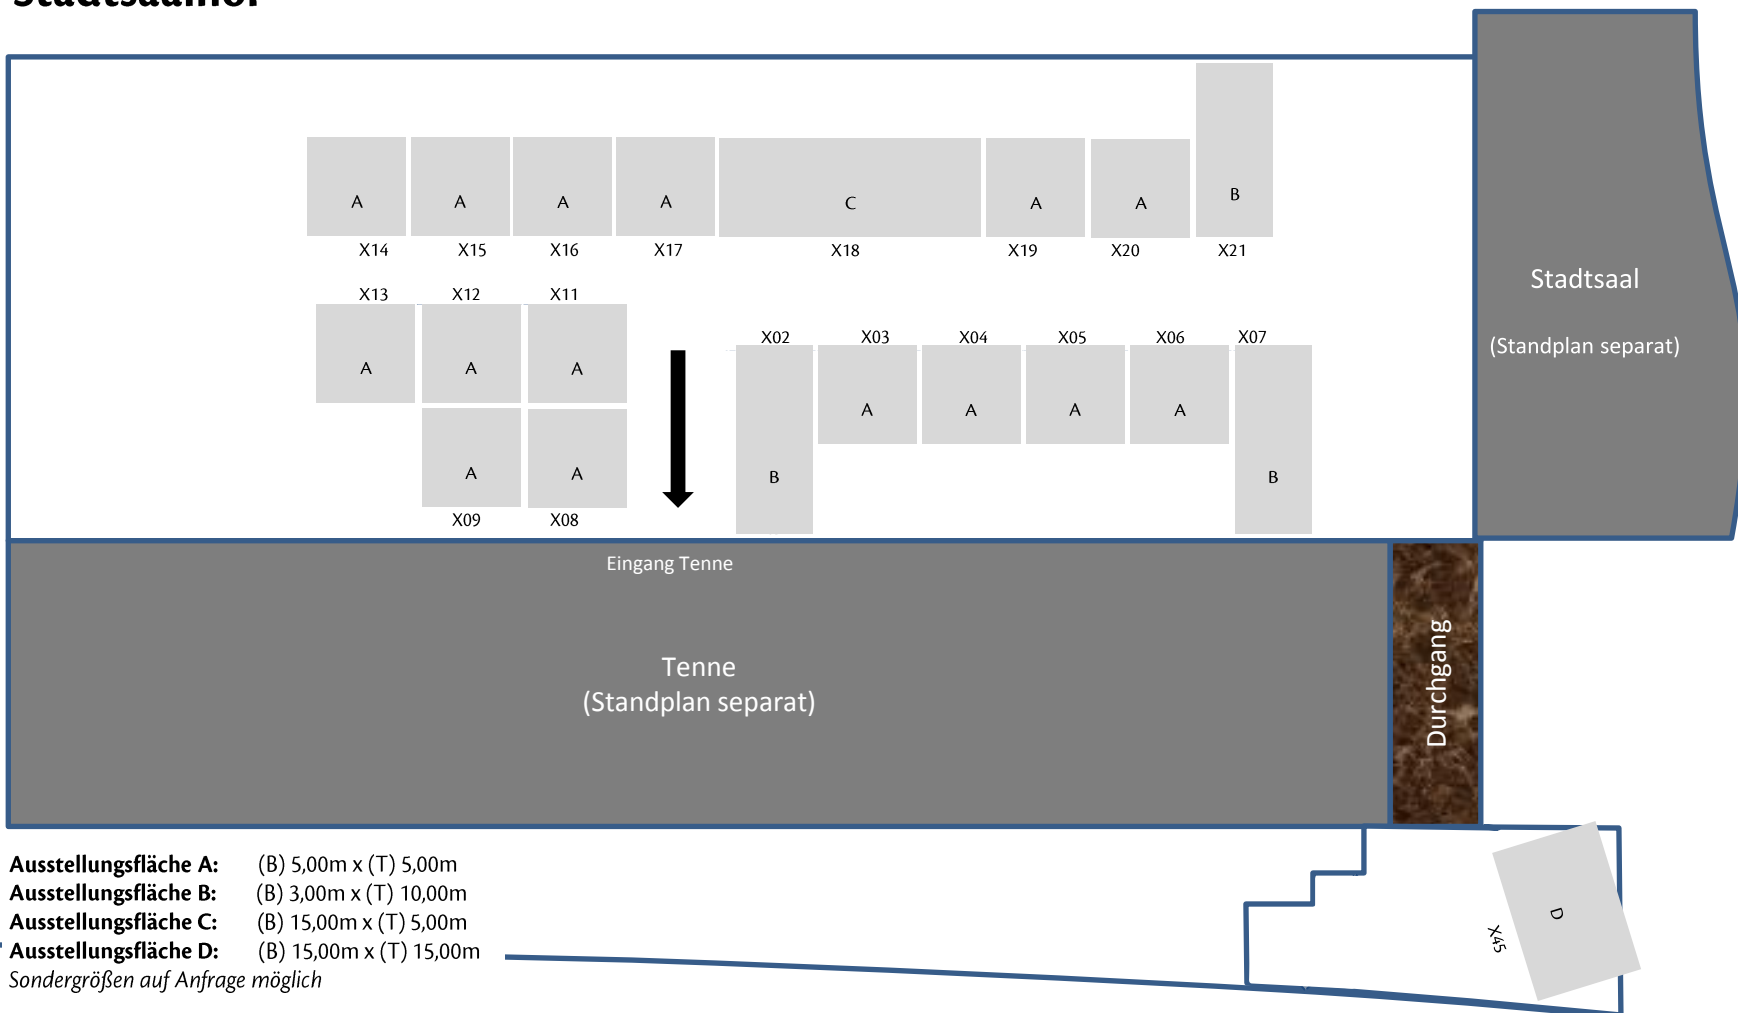



HAUS+HOF

Stadtsaal

Ausstellungsfläche A: (B) 3,30m x (T) 4,00m

Ausstellungsfläche B: (B) 8,00m x (T) 4,00m

Ausstellungsfläche C: (B) 6,30m x (T) 5,20m

Ausstellungsfläche D: (B) 3,00m x (T) 3,00m

Sondergrößen auf Anfrage möglich

