





HAUS+HOF

Bauen.Energie.Handwerk. Forum Fürstenfeld.

Tenne OG

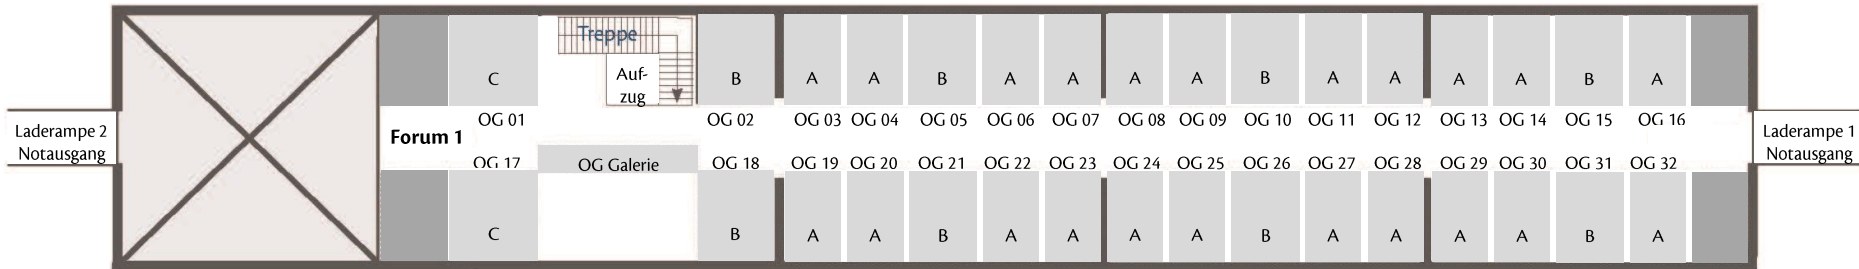

Tenne EG

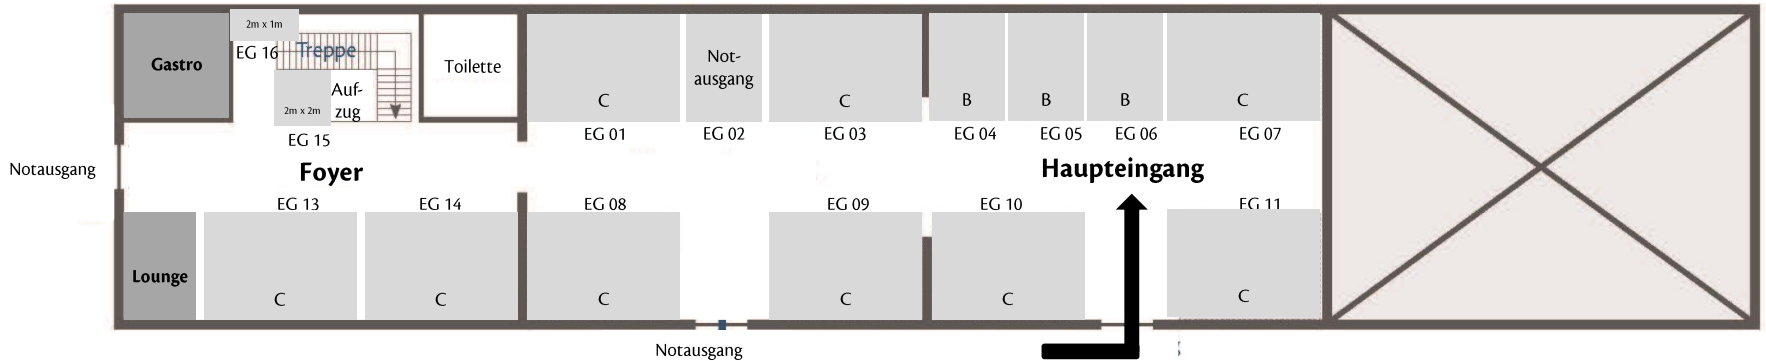

Erdgeschoss:

- Ausstellungsfläche A:** (B) 3,30m x (T) 5,20m
- Ausstellungsfläche B:** (B) 4,00m x (T) 5,20m
- Ausstellungsfläche C:** (B) 6,30m x (T) 5,20m

Sondergrößen auf Anfrage möglich


Obergeschoss:

- (B) 3,30m x (T) 4,00m
- (B) 4,00m x (T) 4,00m
- (B) 5,00m x (T) 4,00m



HAUS+HOF

Stadtsaalhof

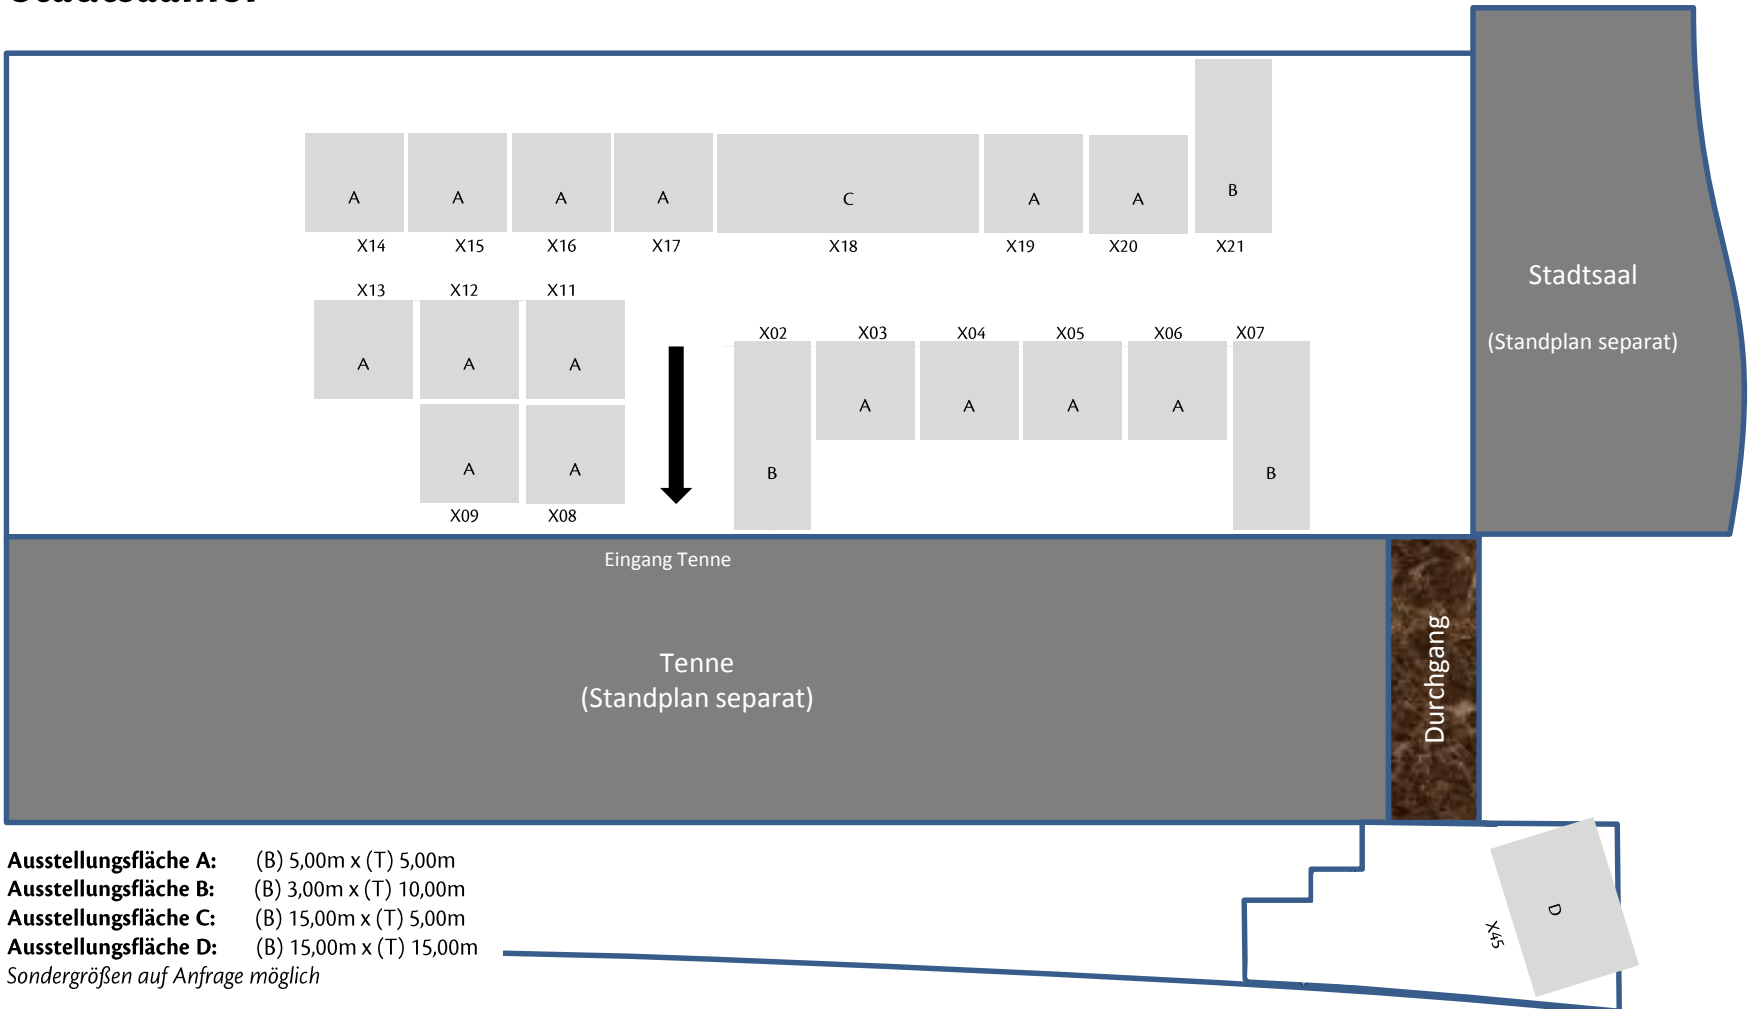

- Ausstellungsfläche A:** (B) 5,00m x (T) 5,00m
 - Ausstellungsfläche B:** (B) 3,00m x (T) 10,00m
 - Ausstellungsfläche C:** (B) 15,00m x (T) 5,00m
 - Ausstellungsfläche D:** (B) 15,00m x (T) 15,00m
- Sondergrößen auf Anfrage möglich*