




Standplan 2025

HAUS+HOF


Bauen.Energie.Handwerk. Forum Fürstenfeld.

Tenne OG

Dieser Standplan dient nur zur Veranschaulichung

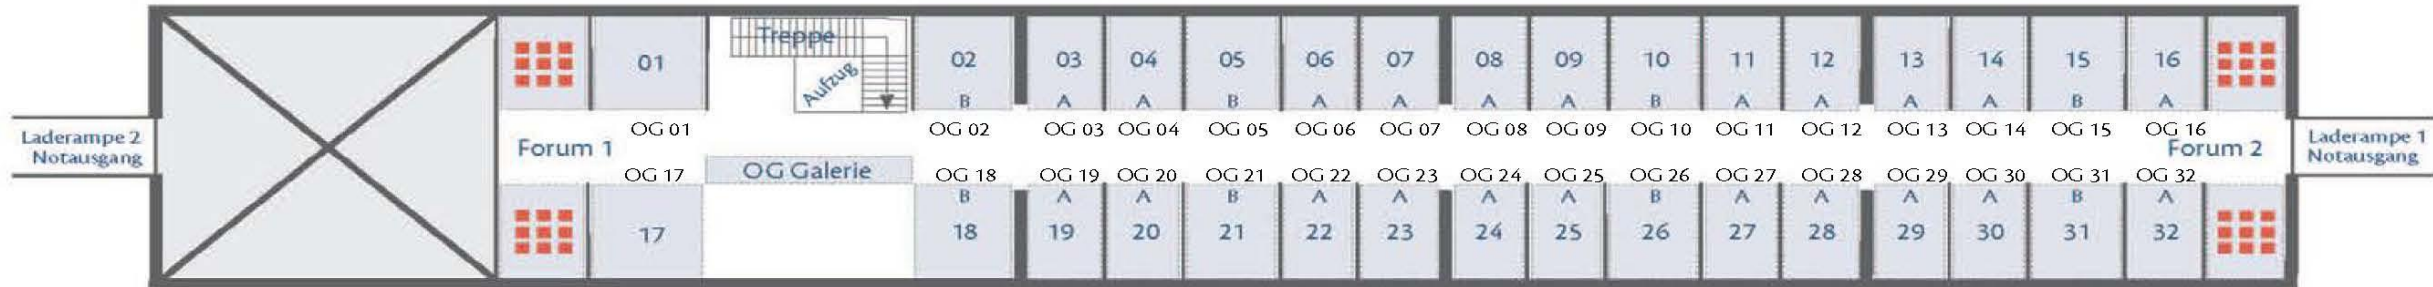

Tenne EG

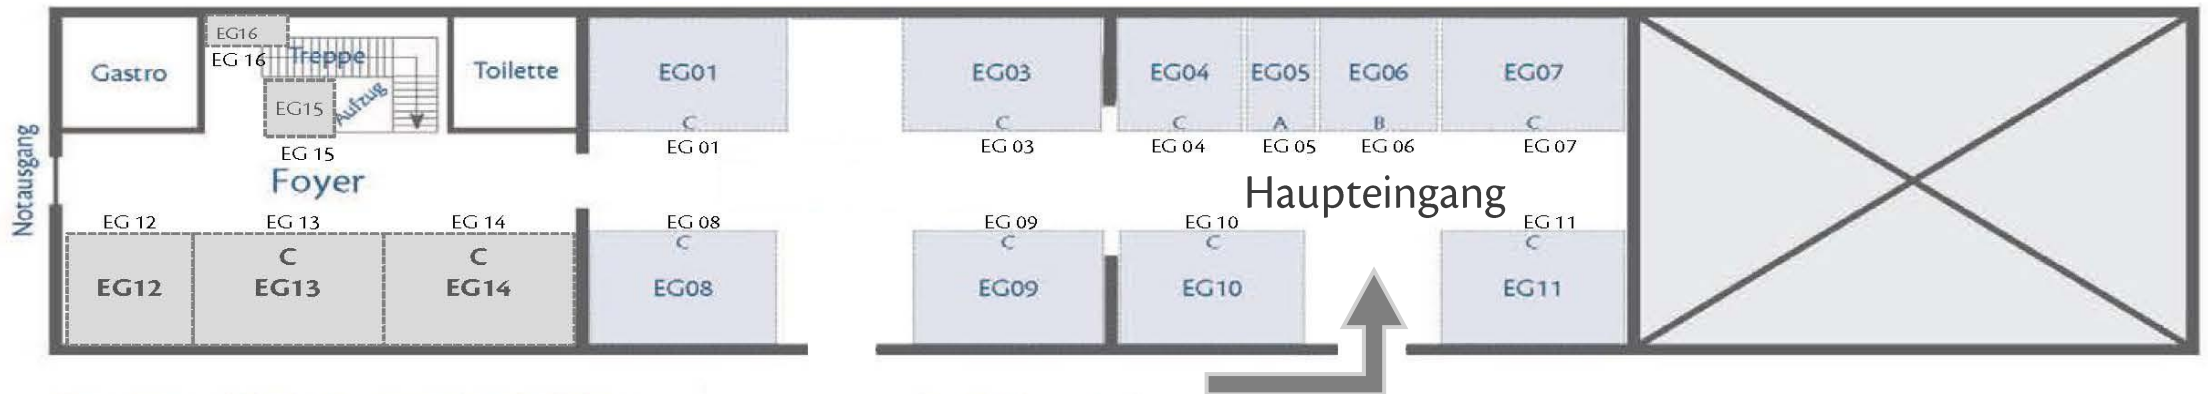

Ausstellungsfläche A: T: 4,00m x B: 3,30m
Ausstellungsfläche B: T: 4,00m x B: 4,00m
Ausstellungsfläche C: T: 5,20m x B: 6,30m
Im Erdgeschoss haben alle Stände eine Tiefe von 5,20m
Sondergrößen auf Anfrage (auch Freigelände)
Strom an jedem Stand vorhanden (1kW)

Maße Zugangstüren:
Erdgeschoss: B: 2,10m x H: 2,40m
Obergeschoss: B: 2,70m x H: 2,60m